INDIVIDUAZIONE DELLE AREE DI COMPENSAZIONE

B10
riqualificazione fontanile Modino
in Comune di Zibido San Giacomo

spurgo della testa lungh. 100 m e largh. 15 m
posa di 4 tine
spurgo dell'asta avente lungh. 200 e largh. 3 m
miglioria fascia boscata larga 4 m

B12
deimpermeabilizzazione aree C.na Tavernasco
in Comune di Noviglio

deimpermeabilizzazione	5700 mq

B11
riqualificazione fontanile Doresano Grande
in Comune di Noviglio

spurgo della testa lungh. 100 m e largh. 12 m
posa di 8 tine
spurgo dell'asta avente lungh. 200 e largh. 3 m

B11
riqualificazione fontanile Doresano Piccolo
in Comune di Noviglio

spurgo della testa lungh. 100 m e largh. 4 m
posa di 6 tine
spurgo dell'asta avente lungh. 200 e largh. 2 m
miglioria fascia boscata larga 4 m

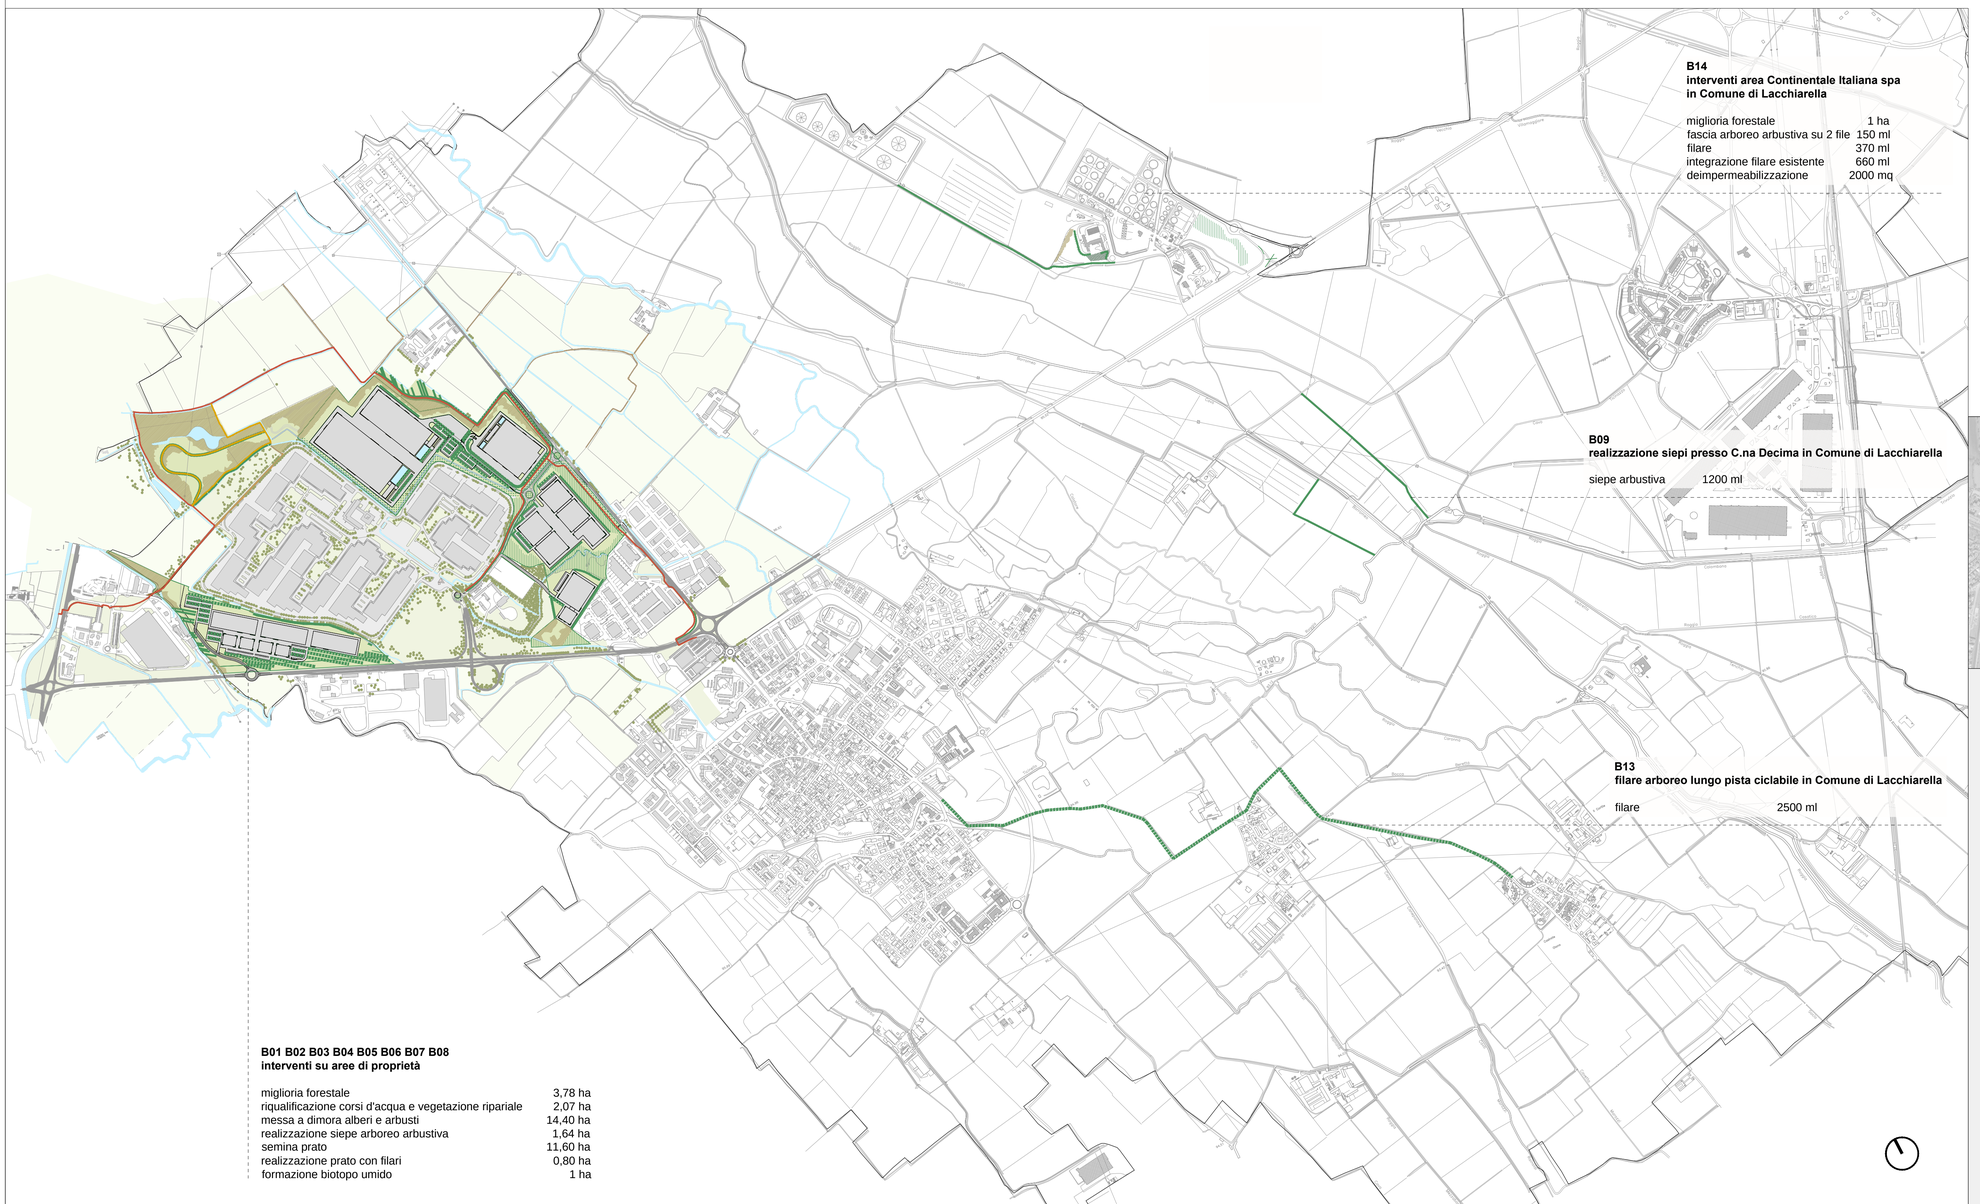

B14
interventi area Continentale Italiana spa
in Comune di Lacchiarella

miglioria forestale	1 ha
fascia arboreo arbustiva su 2 file	150 ml
filare	370 ml
integrazione filare esistente	660 ml
deimpermeabilizzazione	2000 mq

B09
realizzazione siepi presso C.na Decima in Comune di Lacchiarella

siepe arbustiva	1200 ml

B13
filare arboreo lungo pista ciclabile in Comune di Lacchiarella

filare	2500 ml

B01 B02 B03 B04 B05 B06 B07 B08
interventi su aree di proprietà

miglioria forestale	3,78 ha
riqualificazione corsi d'acqua e vegetazione ripariale	2,07 ha
messa a dimora alberi e arbusti	14,40 ha
realizzazione siepe arboreo arbustiva	1,64 ha
semina prato	11,60 ha
realizzazione prato con filari	0,80 ha
formazione biotopo umido	1 ha

Legenda

- Percorso ciclopedonale di nuova realizzazione
- Sentiero di nuova realizzazione
- Miglioria forestale
- Riqualificazione corsi d'acqua e vegetazione ripariale
- Messa a dimora di alberi ed arbusti
- Realizzazione filare
- Realizzazione siepe arboreo arbustiva
- Semina prato
- Formazione biotopo umido / Riqualificazione fontanile
- Deimpermeabilizzazione

COMUNE DI
LACCHIARELLA
Città Metropolitana
di Milano

Oggetto

PROCEDURA PER IL RILASCIO DI PROVVEDIMENTO AUTORIZZATORIO UNICO REGIONALE (PAUR) di cui al R.R. n°2 del 25/03/2020

VALUTAZIONE DI IMPATTO AMBIENTALE RELATIVA AGLI AMBITI DI TRASFORMAZIONE H1 - H2 PER LA REALIZZAZIONE DI EDIFICI DESTINATI AD ATTIVITA' ECONOMICHE (SETTORE SECONDARIO E TERZIARIO)

Tavola

A2.12

Titolo dell'elaborato

A - VALUTAZIONE DI IMPATTO AMBIENTALE

Inquadramento degli interventi di compensazione

Scala

1:10000

Proprietà

AF Green s.r.l. - Società Agricola
Strada Provinciale, n°23
Località Cascina Postino
26815 - Massalengo (LO)
P.IVA: 01541410195

AF Property S.p.A.
Passaggio Duomo, 2
20123 - Milano
C.F. - 05865900962

Data:
Settembre 2021

Aggiornamento:
Luglio 2022

Progettisti:

Dott. Arch. Luigi Moriggi
Via Zuretti 25 - 20125 Milano
tell.02.67391366 - fax: 02.67386598 -
e-mail: luigi.moriggi@tin.it
Ordine Architetti, Pianificatori, Paesaggisti e
Conservatori Provincia di Milano n° 7721

Dr. Agr. Francesca Oggionni
Via Revere 10 - 20123 Milano
tell.02.36683208 e-mail: f.oggionni@hotmail.it
Ordine dei Dottori Agronomi e Forestali
della Provincia di Milano n° 627

Collaboratori:
Arch. Marco Maffezzoli
Arch. Manuela Cruz
Arch. Sergio Toller
Arch. Elena Gubanova

Collaboratori:
Arch. Laura Sottocornola